


חתך הי - הי
קו"מ 125

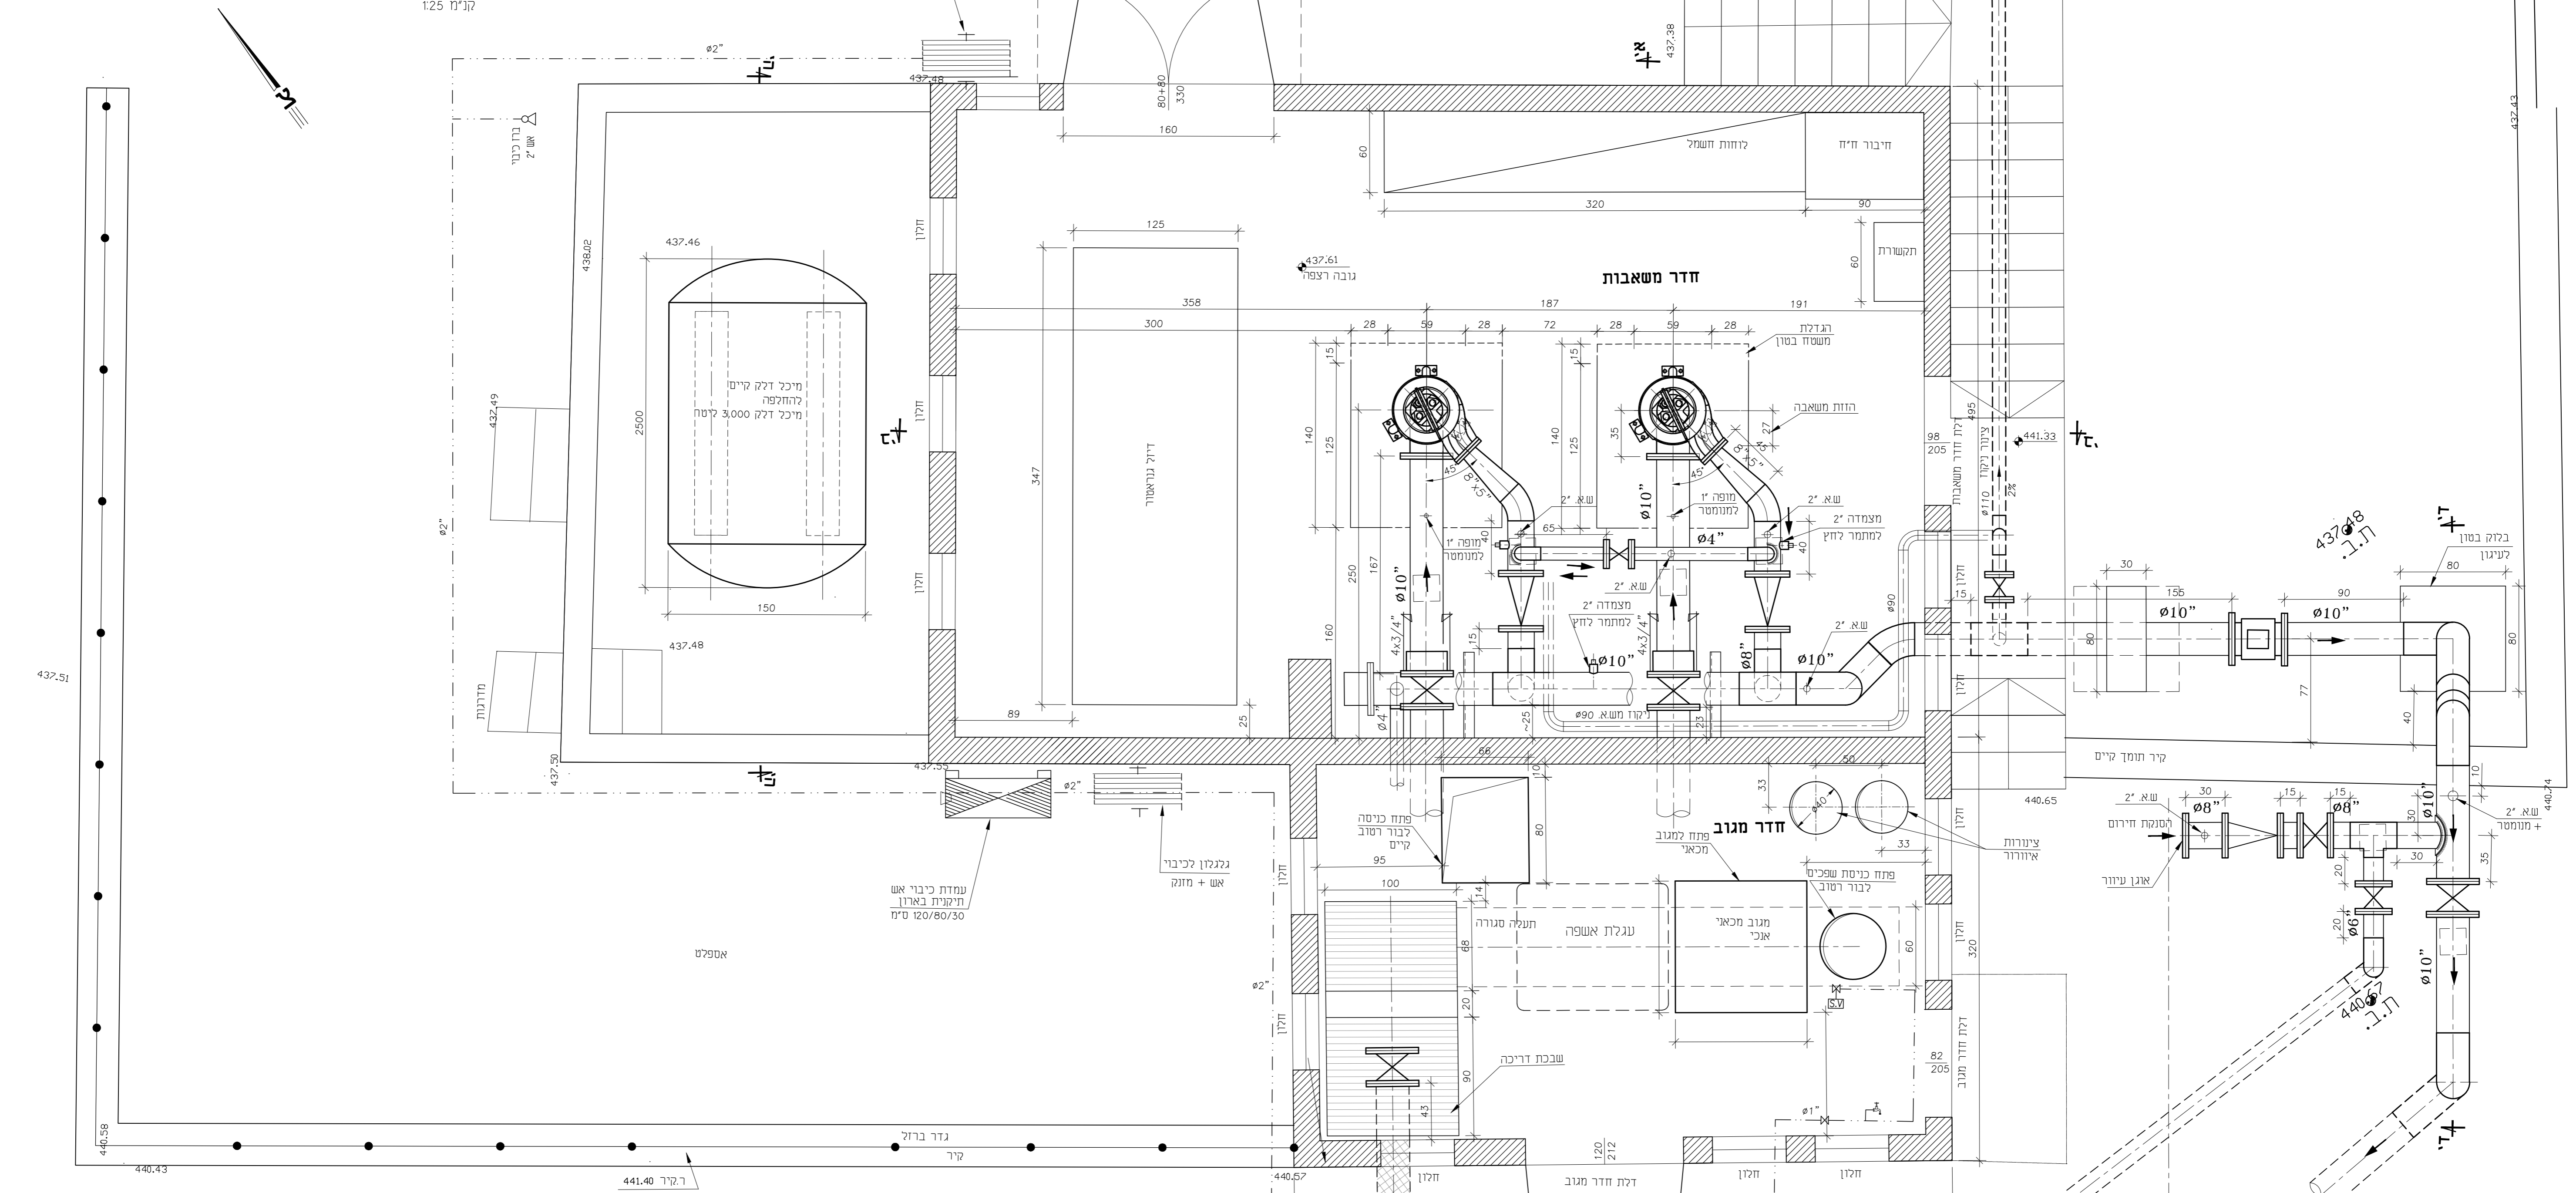

מקרא:

- קו ביוב מוצע עילי
- קו ביוב מוצע תת קרקעי
- קו ביוב קיים

אזהרה חמורה !

בשטח קיימות מערכות תת קרקעיות ישנות וחדשות אשר אינן מסומנות בתוכנית זו כגון: קווי צינורות חדשים וישנים, כבלי הנהה ופיקוד חשמליים, טלבויה בכבלים, קווי תקשורת, גז וכי'.
 אין להתחיל בשום אופן בעבודות חפירה לרוחב צנורות מים לפני שהגבלן קיבל אישורים בכתב מכל הגורמים המוסמכים.
 לפני תחילת עבודות חפירה בשטח, יש לקבל סימון מדויק בשטח של מערכות אלו מכל הגורמים המוסמכים, ולגבולן אישורי חפירה בכתב לביצוע העבודות.
 על הגבלן גלגות את כל הגרורות החת קרקעיים (טלפון, חשמל, תאורה, ביוב, תיעול, טלבויה, דלק, גז וכי) הקיימים סמוך, או מצטלבים עם קווי הגזים והתוכנים.
 לאחד נילוי כל המערכות החת קרקעיות הקיימות, על הגבלן לאדם ולוודיע למפקד ומתכנן בכל מקרה של התנגשות צפייה עם המערכות המצוינות לעיל, כדי שניתן יהיה לעדכן את התכנית לפני תחילת העבודה.

6

כל המידות בסי"מ

שטח חדש	17.07.16	0
תיאור העדכון	תאריך	חתימה
<input type="checkbox"/> לביצוע	<input type="checkbox"/> למכרז	<input type="checkbox"/> לעיון
י. שיפריס מרדסים יעוצים - כיאם 6 זויפה ת.ד. 31000 730 טל : 8650396 - 04 פקס : 8650390 - 04		
תכנון:	א. שיפריס	הקטן:
שרטוט:	מ. לזין	עשה רחבת:
בדק:	א. שיפריס	תאריך:
אשר:	י. שיפריס	קו"מ:
תאריך:	16.06.16	תוחן:
קו"מ:	1:25	תוחן:
תכנית מס:	402/23-0716-06	תוחן: